



Инв. № подл.	Подпись и дата	Взам. инв. №	Инв. № дубл.	Подп. и дата

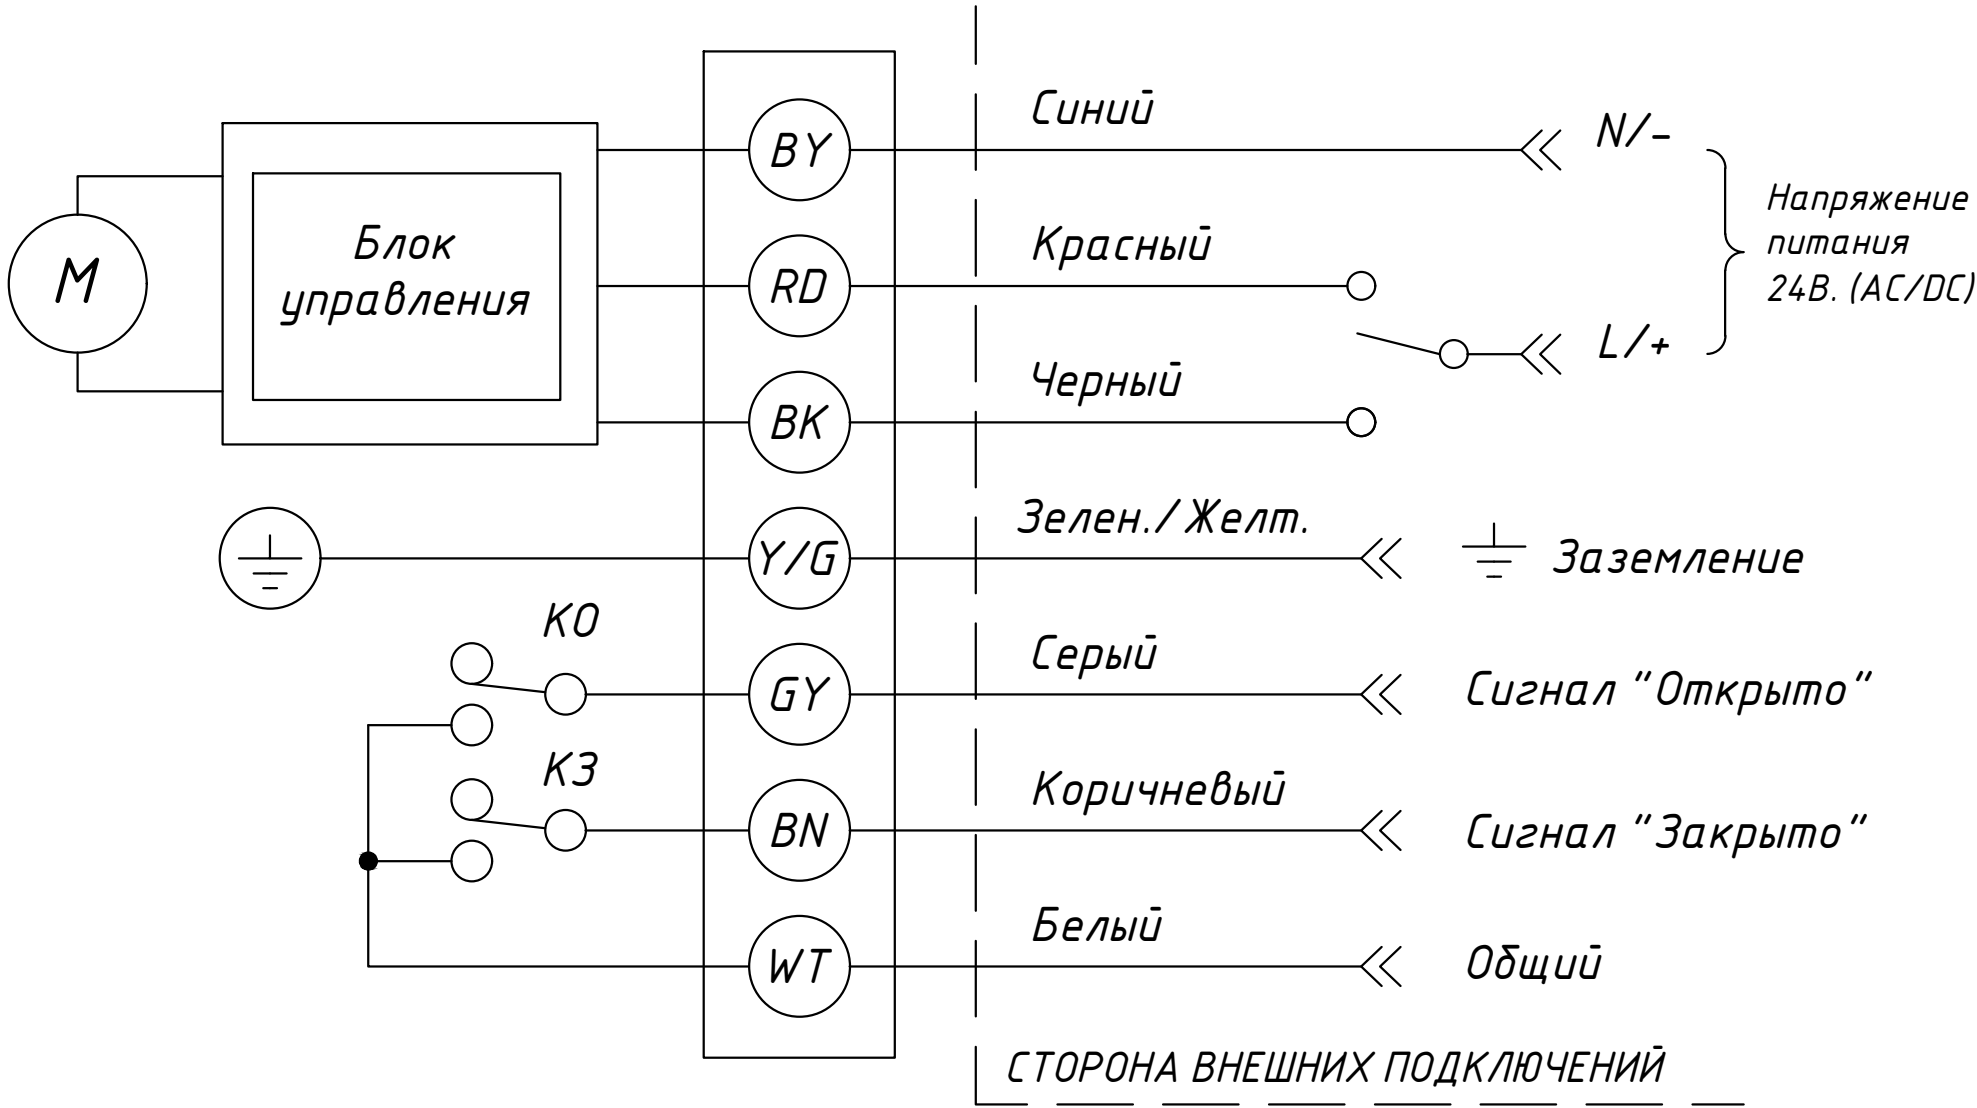

М - Электродвигатель
 КЗ - Конечный выключатель положения ЗАКРЫТО
 К0 - Конечный выключатель положения ОТКРЫТО

					AR06-B3S-310			
Изм.	Лист	№ докум.	Подп.	Дата				
Разраб.					Электрическая схема электропривода AR06E Напряжение питания: 24В. (AC/DC) Режим: Закрыто/Открыто Модельный ряд: AR06E 001-040	Стадия	Лист	Листов
Пров.						Р	1	1
								
Н.контр.								
Утв.								